
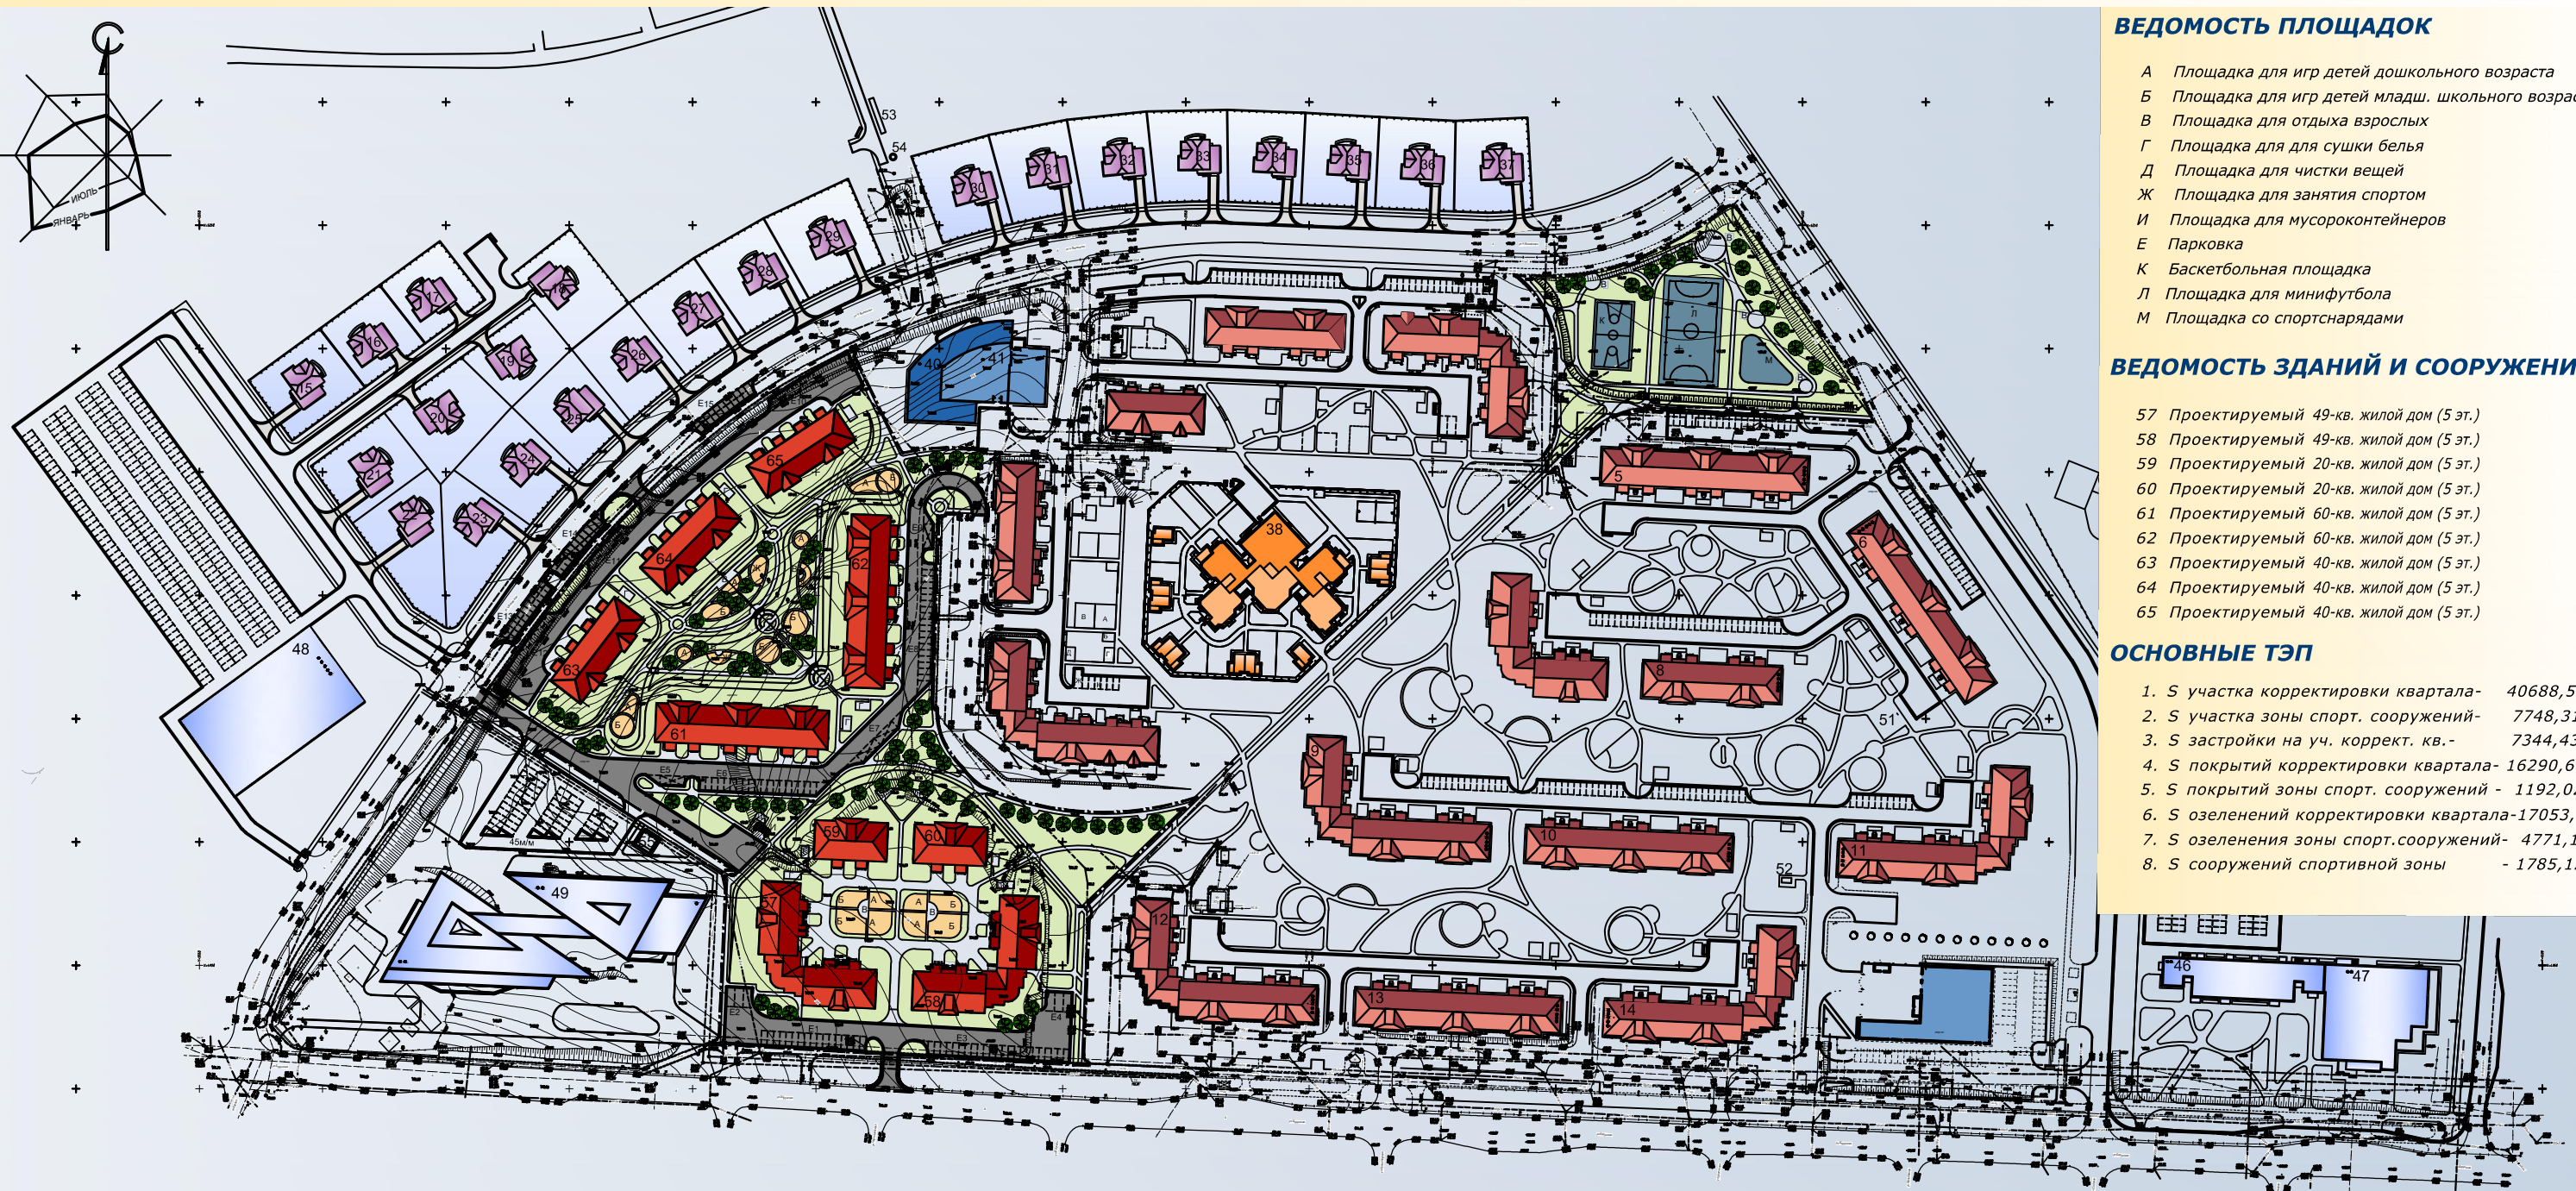


КВАРТАЛ МНОГОКВАРТИРНОЙ ЖИЛОЙ ЗАСТРОЙКИ ПО УЛ. БОРУНСКОЙ В Г.ОШМЯНЫ. КОРРЕКТИРОВКА

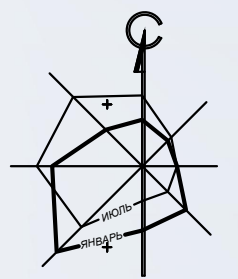

ВЕДОМОСТЬ ПЛОЩАДОК

- А Площадка для игр детей дошкольного возраста
- Б Площадка для игр детей младш. школьного возраста
- В Площадка для отдыха взрослых
- Г Площадка для сушки белья
- Д Площадка для чистки вещей
- Ж Площадка для занятия спортом
- И Площадка для мусороконтейнеров
- Е Парковка
- К Баскетбольная площадка
- Л Площадка для минифутбола
- М Площадка со спортивными снарядами

ВЕДОМОСТЬ ЗДАНИЙ И СООРУЖЕНИЙ

- 57 Проектируемый 49-кв. жилой дом (5 эт.)
- 58 Проектируемый 49-кв. жилой дом (5 эт.)
- 59 Проектируемый 20-кв. жилой дом (5 эт.)
- 60 Проектируемый 20-кв. жилой дом (5 эт.)
- 61 Проектируемый 60-кв. жилой дом (5 эт.)
- 62 Проектируемый 60-кв. жилой дом (5 эт.)
- 63 Проектируемый 40-кв. жилой дом (5 эт.)
- 64 Проектируемый 40-кв. жилой дом (5 эт.)
- 65 Проектируемый 40-кв. жилой дом (5 эт.)

ОСНОВНЫЕ ТЭП

1. S участка корректировки квартала - 40688,50 м²
2. S участка зоны спорт. сооружений - 7748,31 м²
3. S застройки на уч. коррект. кв. - 7344,43 м²
4. S покрытий корректировки квартала - 16290,67 м²
5. S покрытий зоны спорт. сооружений - 1192,02 м²
6. S озеленений корректировки квартала - 17053,40 м²
7. S озеленения зоны спорт. сооружений - 4771,17 м²
8. S сооружений спортивной зоны - 1785,12 м²